



UNIONE DEI COMUNI VALLI DEL RENO, LAVINO E SAMOGGIA

COMUNI DI CASALECCHIO DI RENO, MONTE SAN PIETRO, SASSO MARCONI, VALSAMOGGIA E ZOLA PREDOSA

POLIZIA LOCALE

ORDINANZA N. 397 DEL 29/11/2022

OGGETTO: VIA VALLE CORRISPONDENZA E PROSSIMITA' DEL CIVICO 5 IN TERRITORIO COMUNALE DI ZOLA PREDOSA PROVVEDIMENTO TEMPORANEO A DISCIPLINA DELLA CIRCOLAZIONE STRADALE PER INTERVENTO EDILE PER MESSA IN SICUREZZA DI FABBRICATO COLLABENTE IL GIORNO 02 DICEMBRE 2022 .

IL COMANDANTE DEL CORPO UNICO POLIZIA LOCALE "RENO LAVINO"

Vista la domanda di concessione occupazione temporanea di suolo pubblico presentata dal Sig. Bettini Alberto (acquisita al Prot.Unione n.34103 del 24/11/2022) in nome e per suo conto atta ad un intervento edile per messa in sicurezza di fabbricato collabente in via Valle corrispondenza e prossimità del civico 5 nel territorio comunale di Zola Predosa, il giorno 02 dicembre 2022;

Visti gli artt. 5 e 7 del D.Lvo.30 aprile 1992, n. 285 "Codice della Strada";

Visto il D.P.R.16 dicembre 1992 n. 495 "Regolamento di esecuzione e di attuazione del Codice della Strada";

Ritenuto che, a tutela del patrimonio stradale, per motivi di sicurezza della circolazione veicolare e pedonale e di pubblico interesse nonché per esigenze di carattere tecnico, sia necessario adottare provvedimenti a disciplina della circolazione stradale;

Richiamato l'art.107 c.2 del Decreto Legislativo 18 Agosto 2000, n. 267 relativo alle competenze ed ai poteri dei Dirigenti;

ORDINA

DALLE ORE 08:00 ALLE ORE 17:00

DEL GIORNO 02 DICEMBRE 2022, nella pubblica via civico in territorio Comunale di Zola Predosa l'istituzione dei seguenti divieti, obblighi e limitazioni:

1. Istituzione del divieto di sosta fermata con rimozione forzata di tutti i veicoli su ambo i lati della carreggiata, per una lunghezza massima di metri 20, con esclusione dei mezzi utilizzati per l'esecuzione dei lavori;

2. Istituzione di divieto di transito veicolare e pedonale con chiusura del tratto interessato;
3. Segnalamento della presenza del cantiere e posizionamento di ulteriore segnaletica ex art.31 DPR 16/12/19932 n.495 Regolamento di esecuzione del Codice della strada , qualora la tipologia dell'intervento lo richieda in corso d'opera.
4. La recinzione a delimitazione dell'area di cantiere dovrà essere stabilmente fissata e costruita da reti o altri mezzi di delimitazione approvati dal ministero dei lavori pubblici in conformità a quanto prescritto dagli artt.32 e 36 del D.P.R. 16/12/1992 n.495 Regolamento di esecuzione del Codice della Strada;

PRESCRIVE

- Di dare preavviso della chiusura del tratto interessato dall'intervento alle intersezioni con le vie Don Minzoni – Gesso - Carrani

- L'occupazione del cantiere dovrà essere conforme alle norme stabilite dal D. Lgs. n 285/92 Codice della Strada, alle norme del Decreto Ministero delle Infrastrutture e dei Trasporti del 10/07/2002, alle norme del DLgs n.81 del 9/04/2008 coordinato con DLgs n.106 del 03/08/2009, alle norme del Decreto del Ministero del Lavoro e delle Politiche Sociali del 4/03/2013 e succ. mod.

- La segnaletica stradale deve essere conforme alla tipologia prevista dalla normativa del Codice della strada e Regolamento di esecuzione e tenuta in perfetta efficienza durante tutta la durata dell'intervento.

- Dovrà essere sempre lasciato su tutta la carreggiata interessata, uno spazio libero di larghezza non inferiore a mt. 3,50 o la possibilità immediata per consentire l'eventuale passaggio di veicoli di emergenza e/o soccorso

DISPONE

- **alla ditta esecutrice l'apposizione della prescritta segnaletica temporanea** avendo cura di occultare tutta la segnaletica permanente in contrasto con le disposizioni del presente atto e ripristinarla a fine lavori ; **la segnaletica stradale relativa ai provvedimenti temporanei sopra indicati relativi alla sosta deve essere posizionata almeno 48 ore prima dell'inizio dell'occupazione.** Se l'occupazione inizia dopo giornate festive, la segnaletica dovrà essere collocata almeno due giorni feriali consecutivi precedenti.

- Il posizionamento della segnaletica dovrà essere comunicato e documentato alla Polizia Locale Unione Reno Lavino tramite posta elettronica all'Indirizzo: polizialocale@unionerenolavinosamoggia.bo.it.

- alla ditta esecutrice l'onere di contattare il Servizio Ambiente del Comune di Zola Predosa per eventuali spostamenti dei pubblici contenitori per la raccolta differenziata nell'area dell'occupazione.

- Per consentire l'intervento di polizia stradale in caso di violazioni, il titolare dell'autorizzazione dovrà comunicare alla Polizia Locale, al n. verde 800.253.808, o tramite posta elettronica a polizialocale@unionerenolavinosamoggia.bo.it.

- Eventuali ulteriori modifiche della viabilità dovute a cause contingenti o impreviste dovranno essere preventivamente concordate con la Polizia Locale.

- Al termine dell'occupazione, l'impresa esecutrice dei lavori dovrà ripristinare lo stato originario dell'area interessata dal cantiere stradale senza difetti o anomalie che ne pregiudichino la sicurezza e la piena utilizzazione.

DEMANDA

Al personale del Corpo Unico di Polizia Locale Reno Lavino nonché agli Operatori in servizio di Polizia stradale ex art.12 del D.lgs. 30 Aprile 1992 n.285, il controllo ed il rispetto della presente ordinanza

INFORMA

Che responsabile del procedimento è il Comandante del Corpo Unico Polizia Locale “Reno Lavino”.

AVVISA

Che ,salvo diverso evento, le violazioni delle norme sulla circolazione stradale saranno sanzionate ai sensi degli artt. 5-7 e 159 del Codice della Strada.

INFORMA INOLTRE

Contro questo provvedimento:


può essere proposto ricorso al Tribunale Amministrativo della Regione Emilia Romagna entro 60 giorni dalla notifica o comunque dalla piena conoscenza dello stesso, ai sensi del D. Lgs. n. 104 del 02 luglio 2010, oppure, in via alternativa, ricorso straordinario al Presidente della Repubblica, entro il termine di 120 giorni dalla notifica o dalla piena conoscenza del provvedimento medesimo, ai sensi del D.P.R. 24 novembre 1971, n. 1199;

RENDE NOTO

Che la presente ordinanza verrà pubblicata per 15 giorni consecutivi all'Albo Pretorio on-line dell'Unione Reno Lavino Samoggia, dal momento della sottoscrizione.

In allegato planimetria catastale quale parte integrante del presente atto

IL DIRIGENTE
DOTT.STEFANO BOLOGNESI
(Sottoscritto digitalmente ai sensi
dell'art. 21 D.L.gs n 82/2005 e s.m.i.)

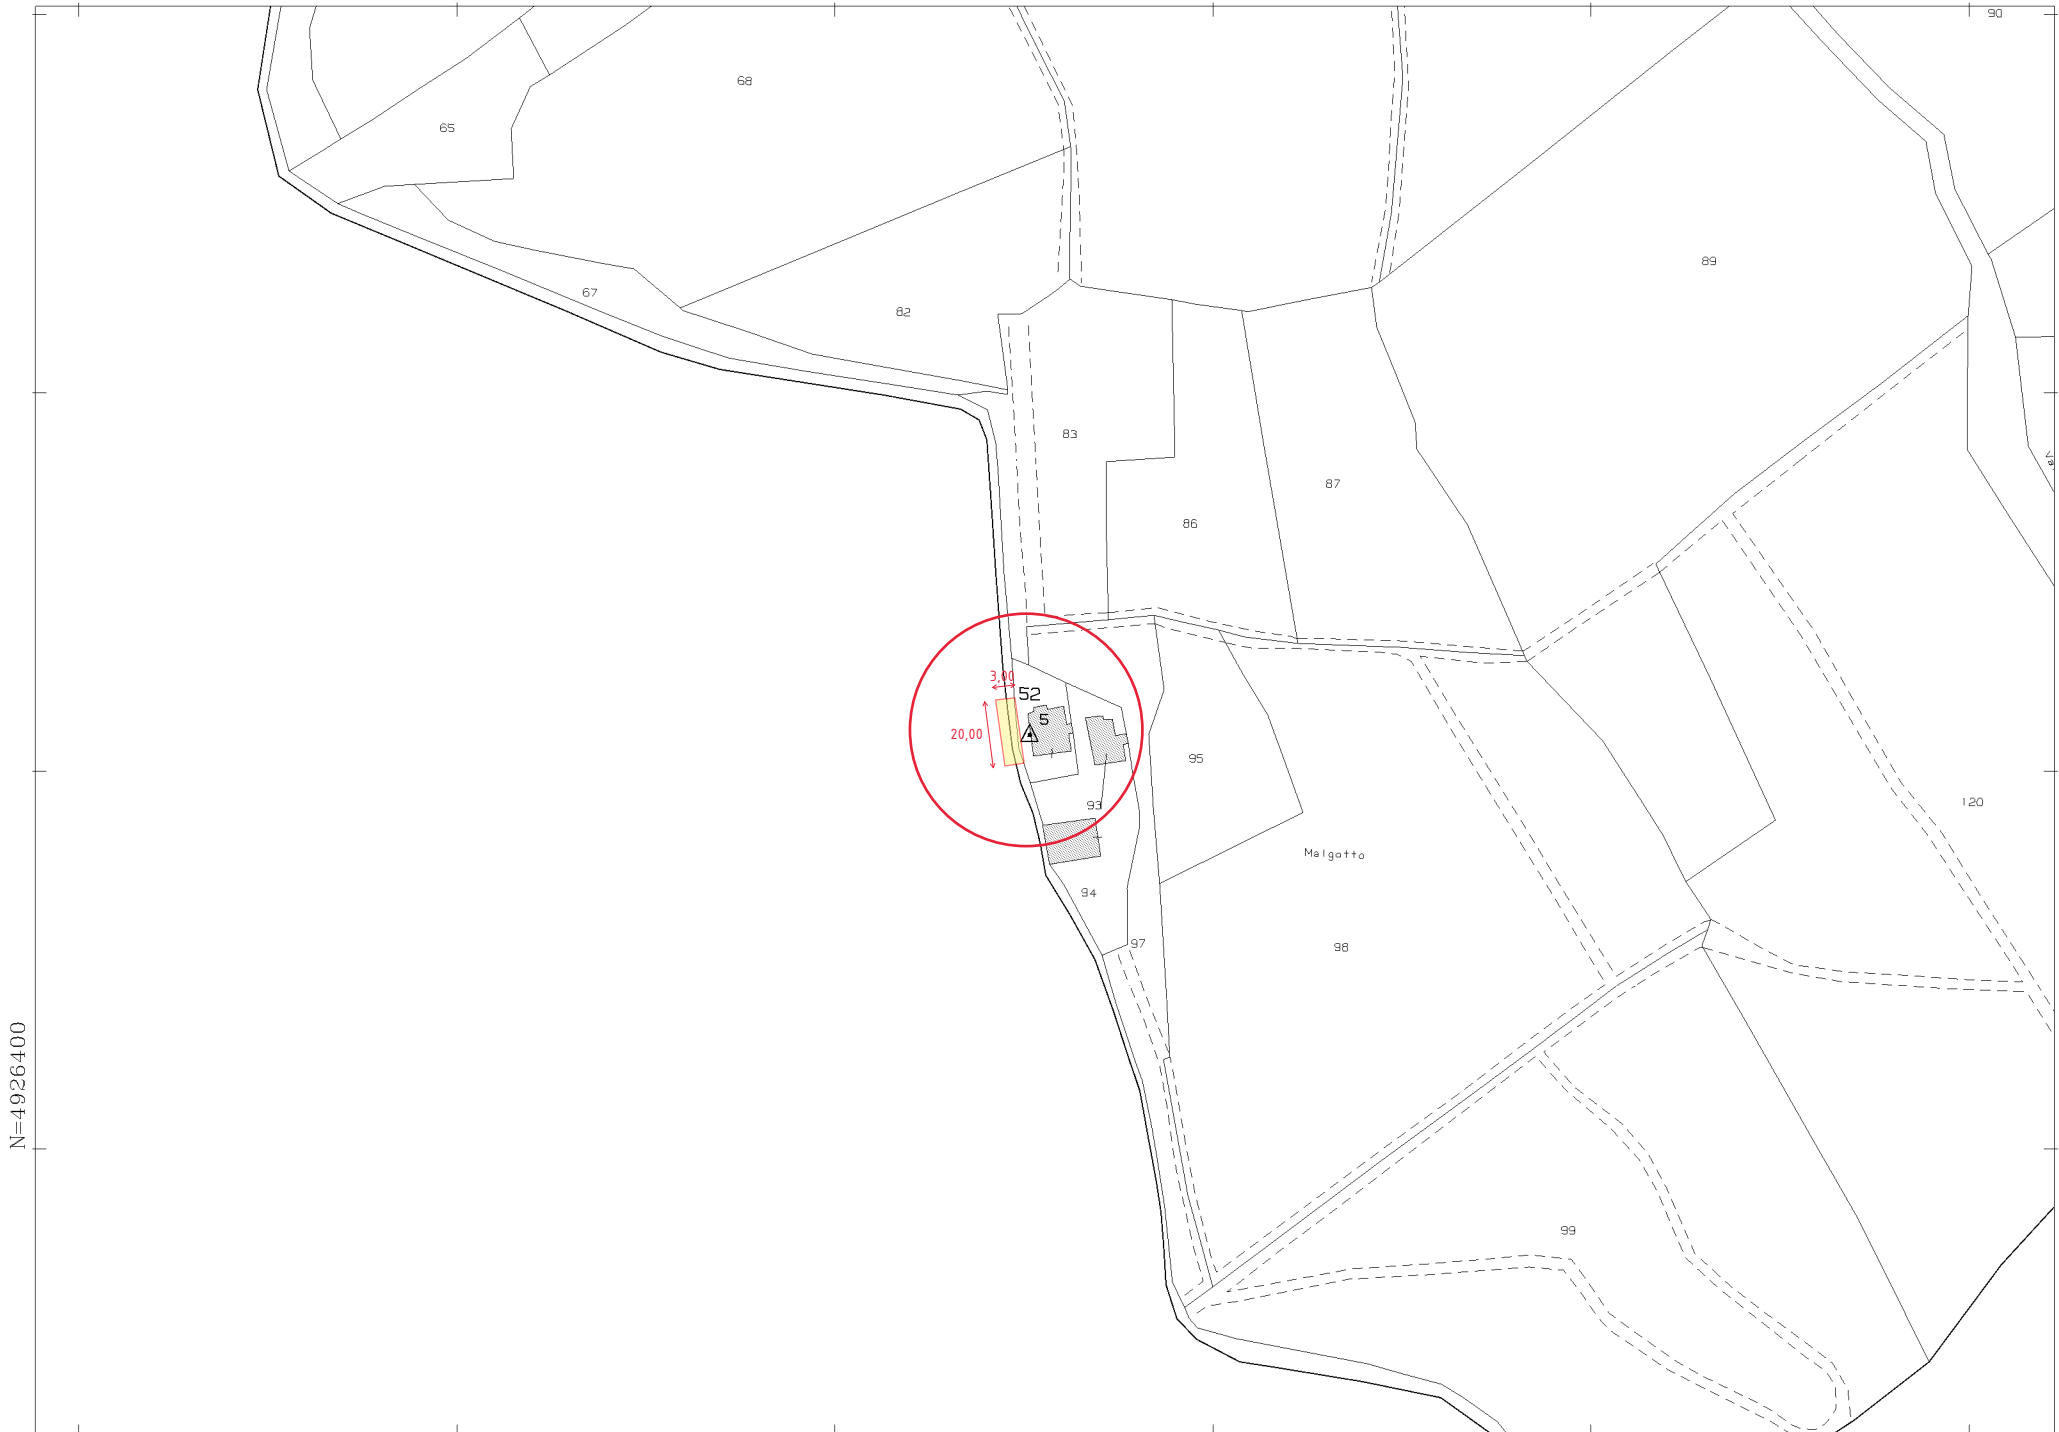

N=4926400

E=1676500

1 Particella: 52

Comune: (BO) ZOLA PREDOSA
Foglio: 35

Scala originale: 1:2000
Dimensione cornice: 534.000 x 378.000 met
Protocollo pratica T234868/2022

24-Mag-2022 13:2:33