Finanziato dall'Unione europea NextGenerationEU

MINISTERO DELL'INTERNO

Italiadomani PIANO NAZIONALE DI RIPRESA E RESILIENZA

COMUNE DI ZOLA PREDOSA

UFFICIO TECNICO
SERVIZIO LAVORI PUBBLICI

Progetto definitivo - esecutivo

Efficientamento energetico
palestra scuola Secondaria di 1° grado " F. Francia"
mediante la sostituzione di infissi e opere accessorie.

Responsabile Servizio Lavori Pubblici
Dott. Roberto Costa

Team di progettazione
Geom. Domenico Pischetola

TAVOLA	*ELABORATO*
1	ELABORATO GRAFICO

Rev.	Data	Descrizione	Dis.	Contr.
a	Agosto 2023	emissione	dp	rc

PROSPETTI FINESTRE
TIPO 1

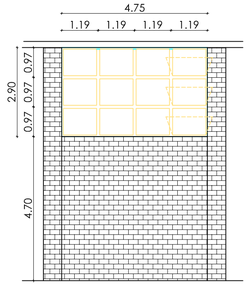

Superficie complessiva
mq.13.775 x 7=mq.96,425

TIPO 2

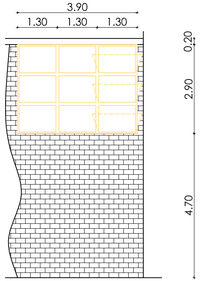

Superficie complessiva
mq. 11,31

TIPO 3

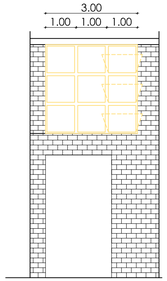

Superficie complessiva
mq. 8,70
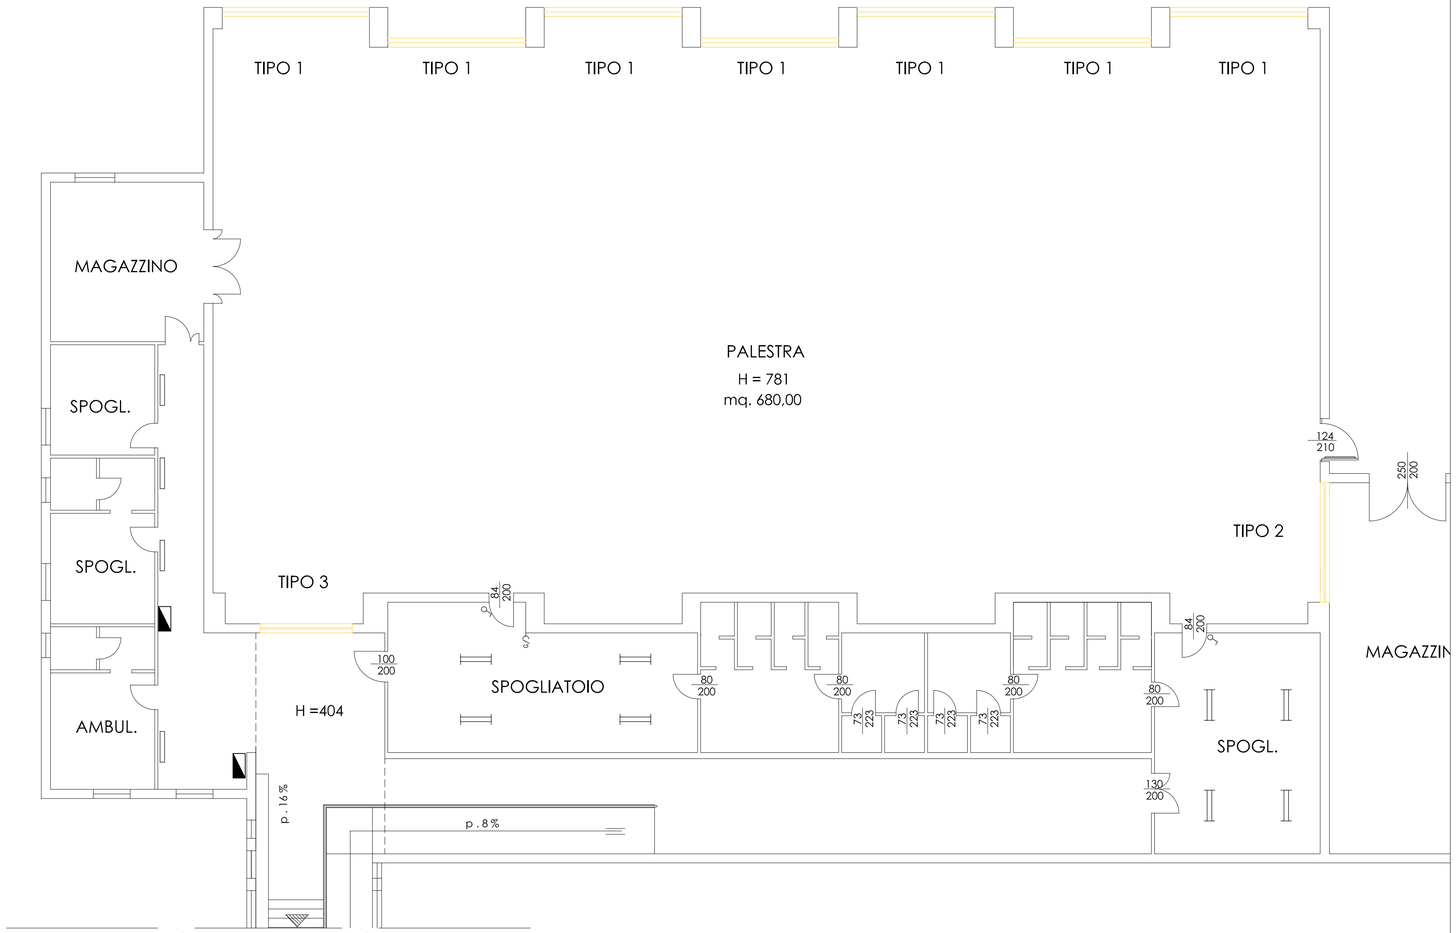
PALESTRA